

«ПРОЕКТ СТРОИТЕЛЬСТВА НОВЫХ ОБЪЕКТОВ КОМПЛЕКСА ЗДАНИЙ №4
ПРАВИТЕЛЬСТВА КИРОВСКОЙ ОБЛАСТИ»



Согласовано:

Имя, N подл. Подпись и дата. Взамен инв. N

Основные технико-экономические показатели*

1. Площадь застройки из 5-ти 2-ух этажных домов с элементами благоустройства - 2500,0 м².
2. Площадь застройки конференц-зала с выходом на летнюю веранду - 1009,61 м².
3. Площадь застройки вспомогат. здания - 255,77 м².
4. Площадь застройки здания поста охраны - 30,0 м².

Имя	Кол.	Лист	Док.	Подпись	Дата
ПИП					
ГАП					
Амигатор					
Конструктор					
Н. контр.					
Ситуационный план					
Масштаб 1:1250					
Стадия	Лист	Листов			
П	2	18			











Им.	Кол.	Лист	Док.	Подпись	Дата
Ахитектор					
Конструктор					
Н. контр.					
ГИП					
ГАП					
Конф. зал	П	Лист	3	Листов	
Конференц-зал. План на отм. 0,000					

№	Наименование	Площадь
01	Табур	5,28
02	Вестибюль	13,05
03	Гардеробная	11,09
04	Служ. жен.	4,27
05	Служ. муж.	4,27
06	LOUNGE-зона	45,55
07	Конференц-зал	141,80
08	Тех. помещение	7,84
09	Зона фуршета/банкетный зал	71,04
10	Кухня	19,04
11	Подсобное помещение	2,86
12	Котельная	10,98
13	Служ. муж./жен.	3,36
14	Терраса	359,19
15	Летняя веранда	276,80
		976,42 м²


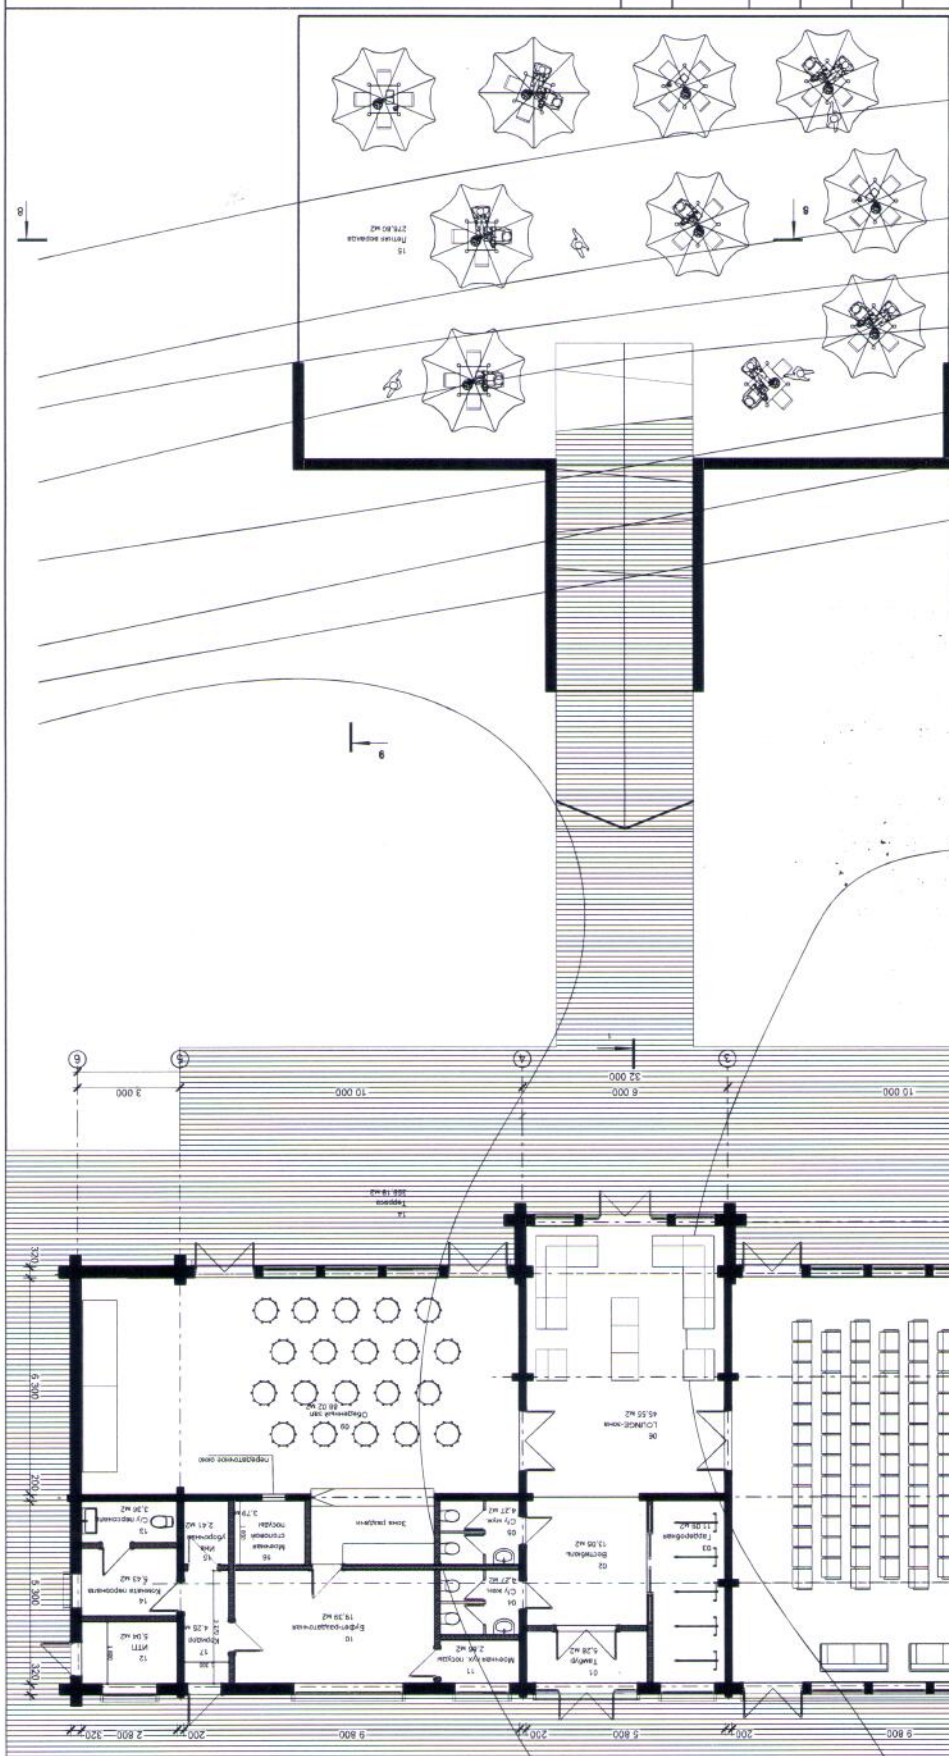


Имв. N подл.	Подпись и дата	Взамен имв. N

Согласовано:

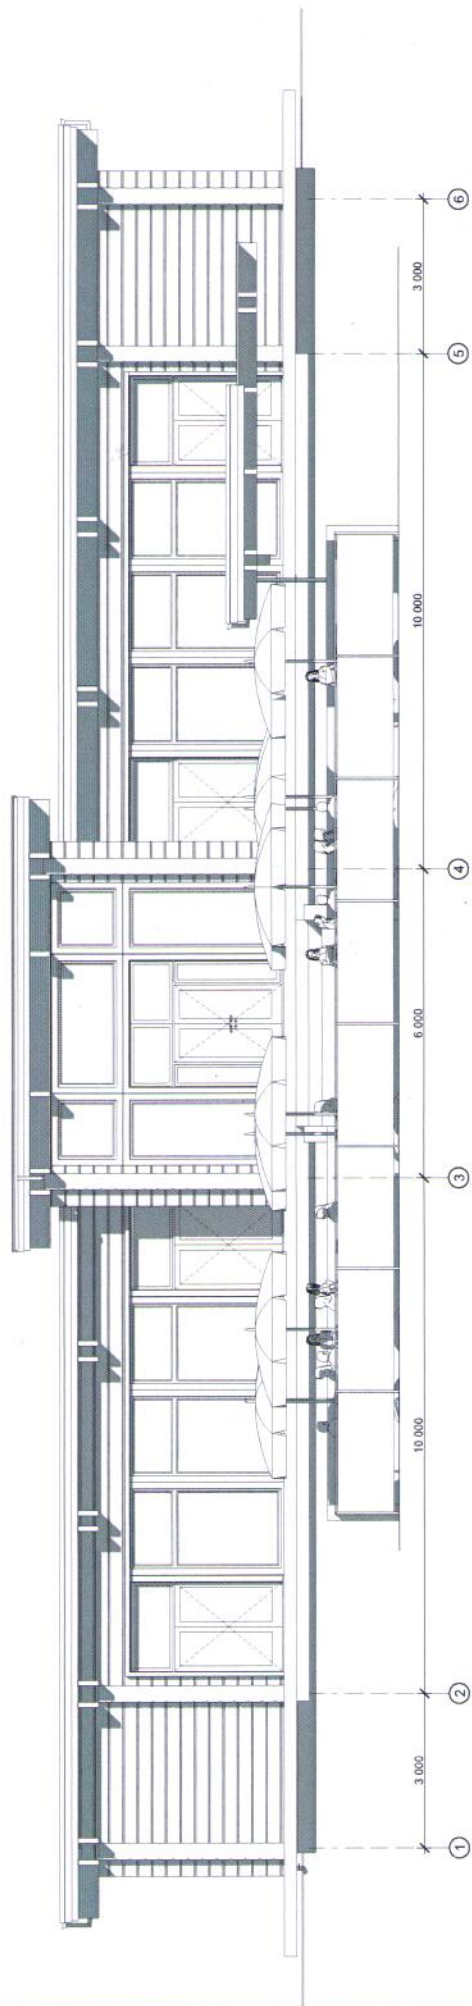

ФАСАД А-Е

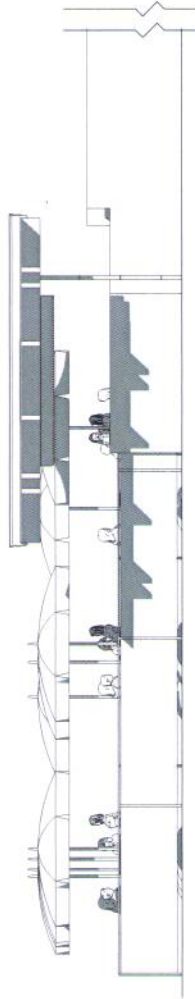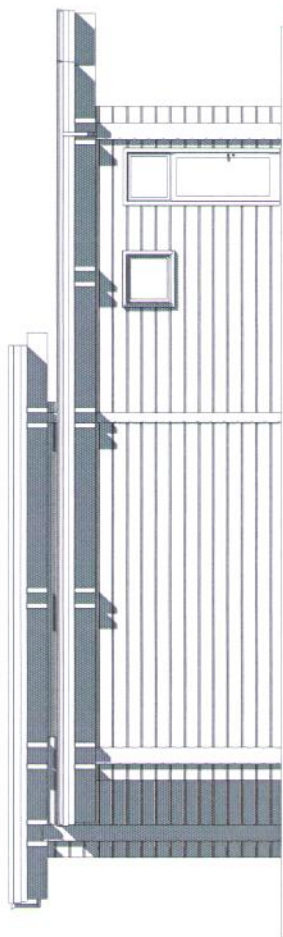

Изм.		Кол.	Лист	Док.	Подпись	Дата
ГИП						
ГАП						
Архитектор						
Конструктор						
Н. контр.						


Ивл. N подл.	Подпись и дата	Взамен ивл. N
--------------	----------------	---------------


Стадия	Лист	Листов
П	4	

Конференц-зал, Фасады


Согласовано:



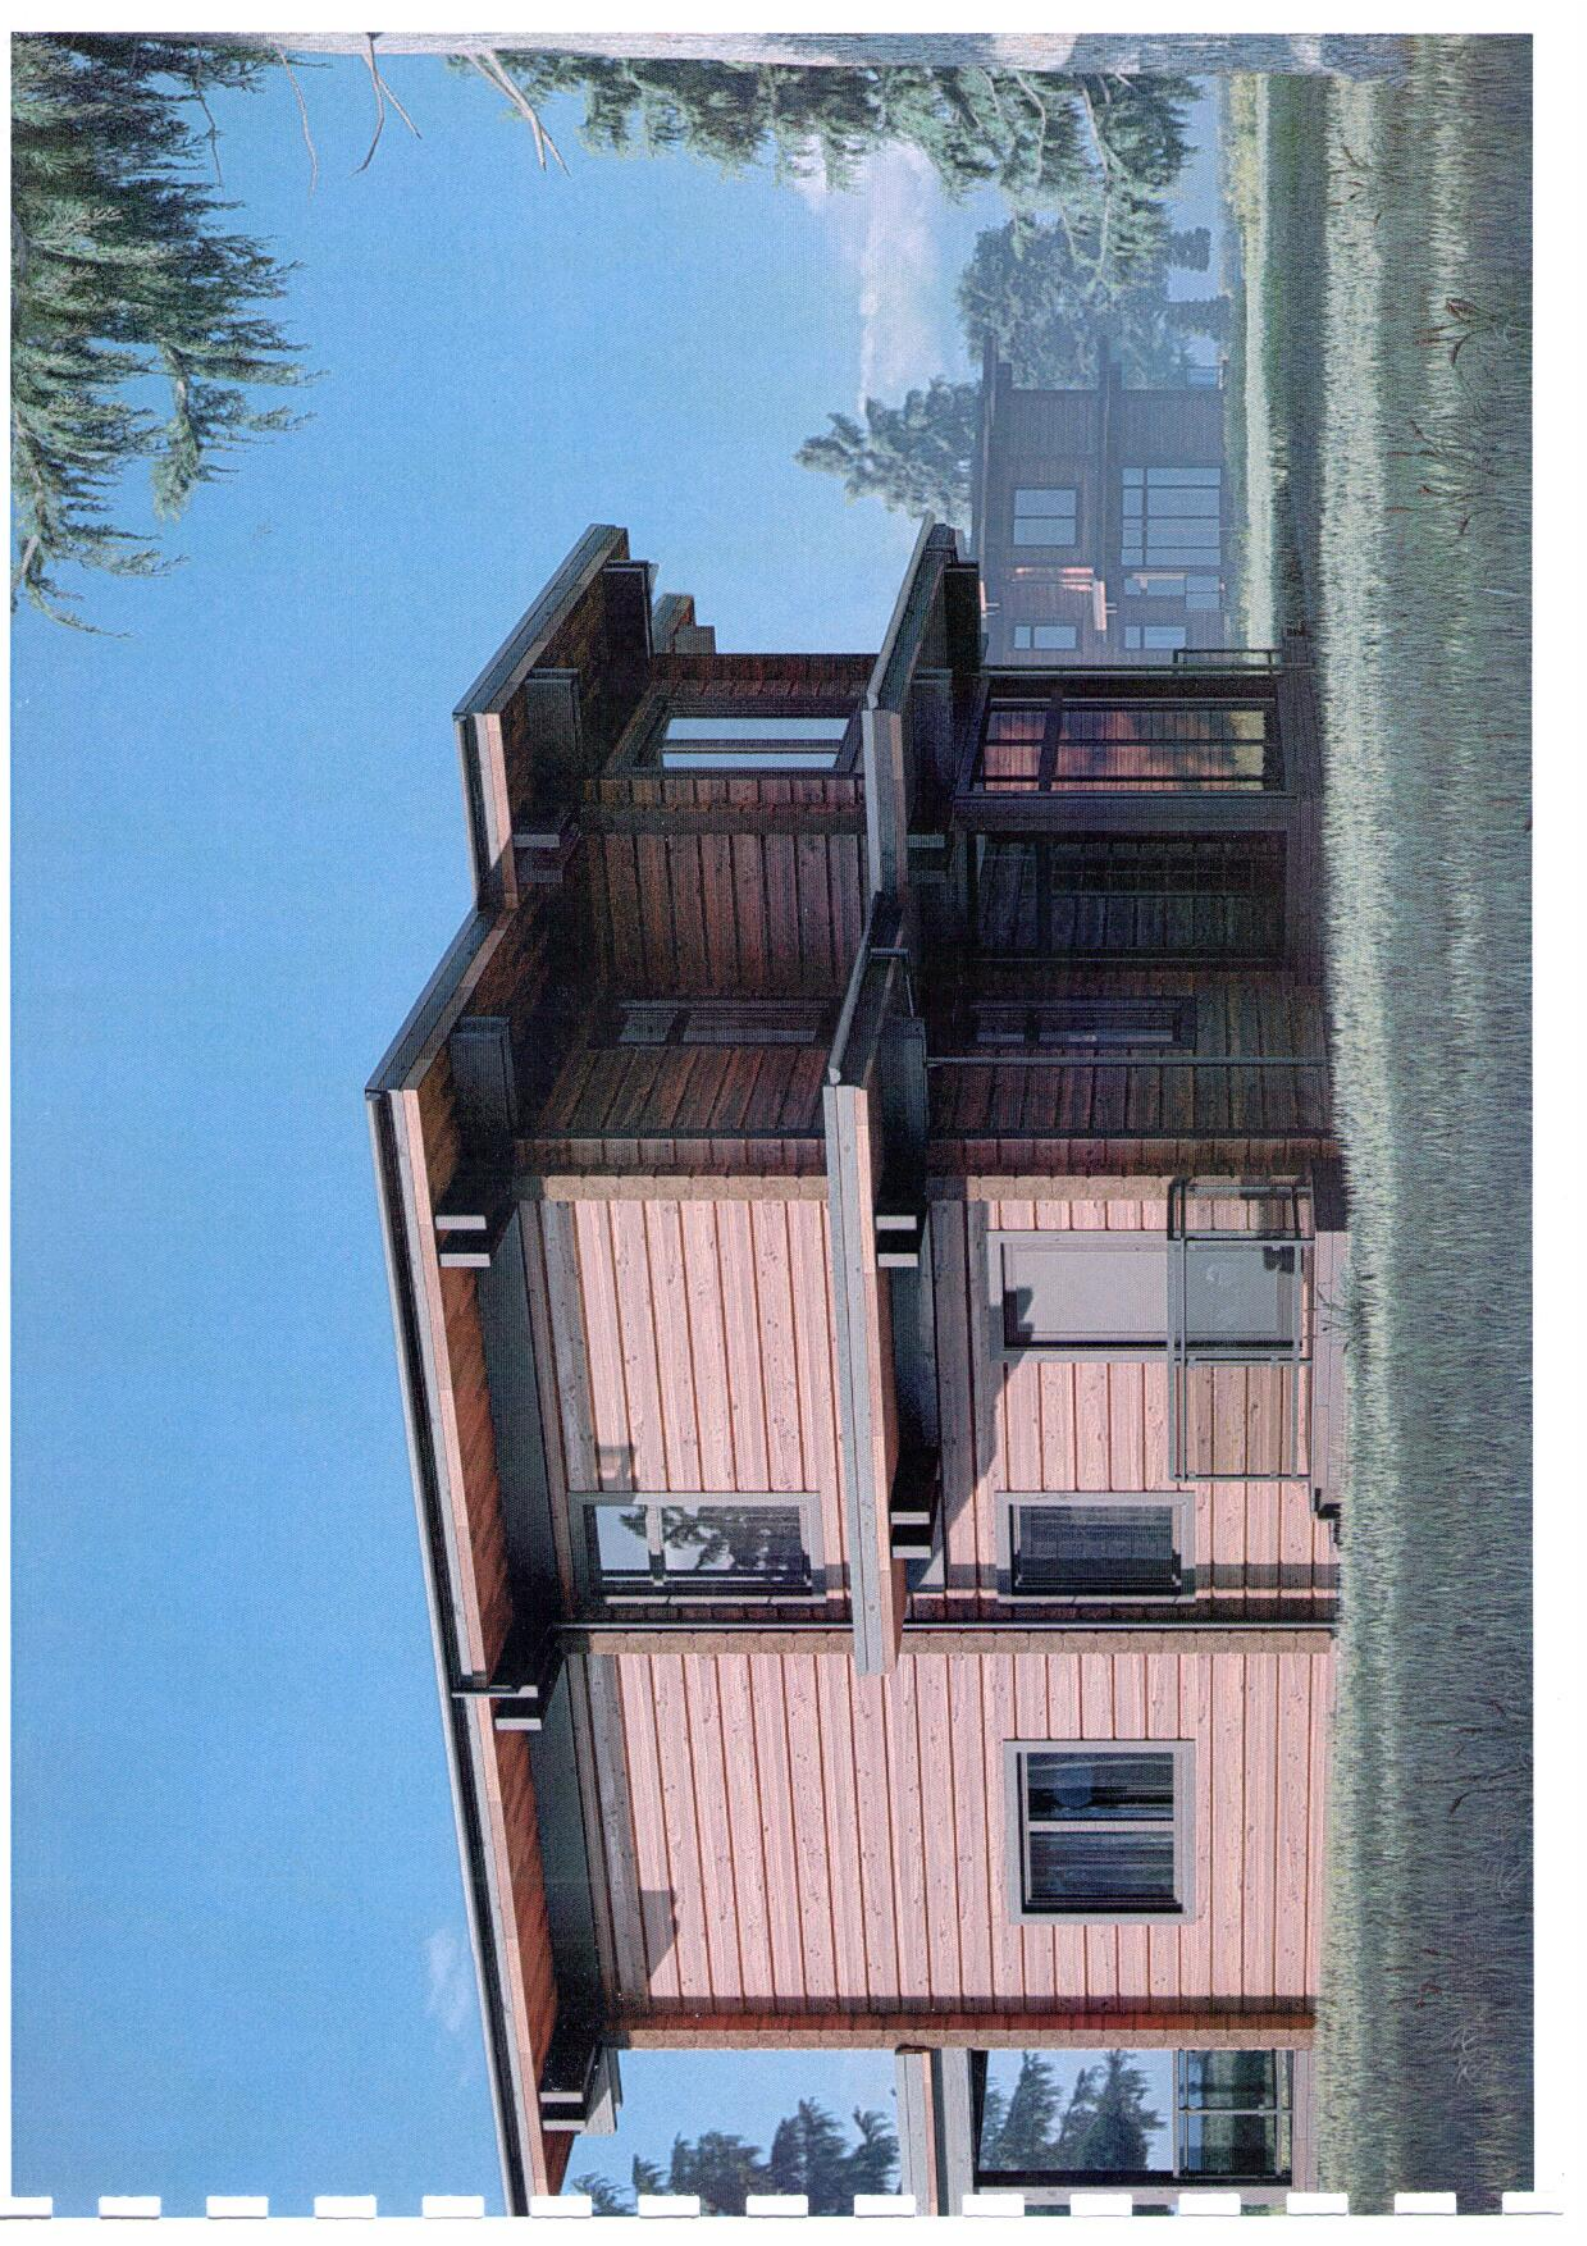

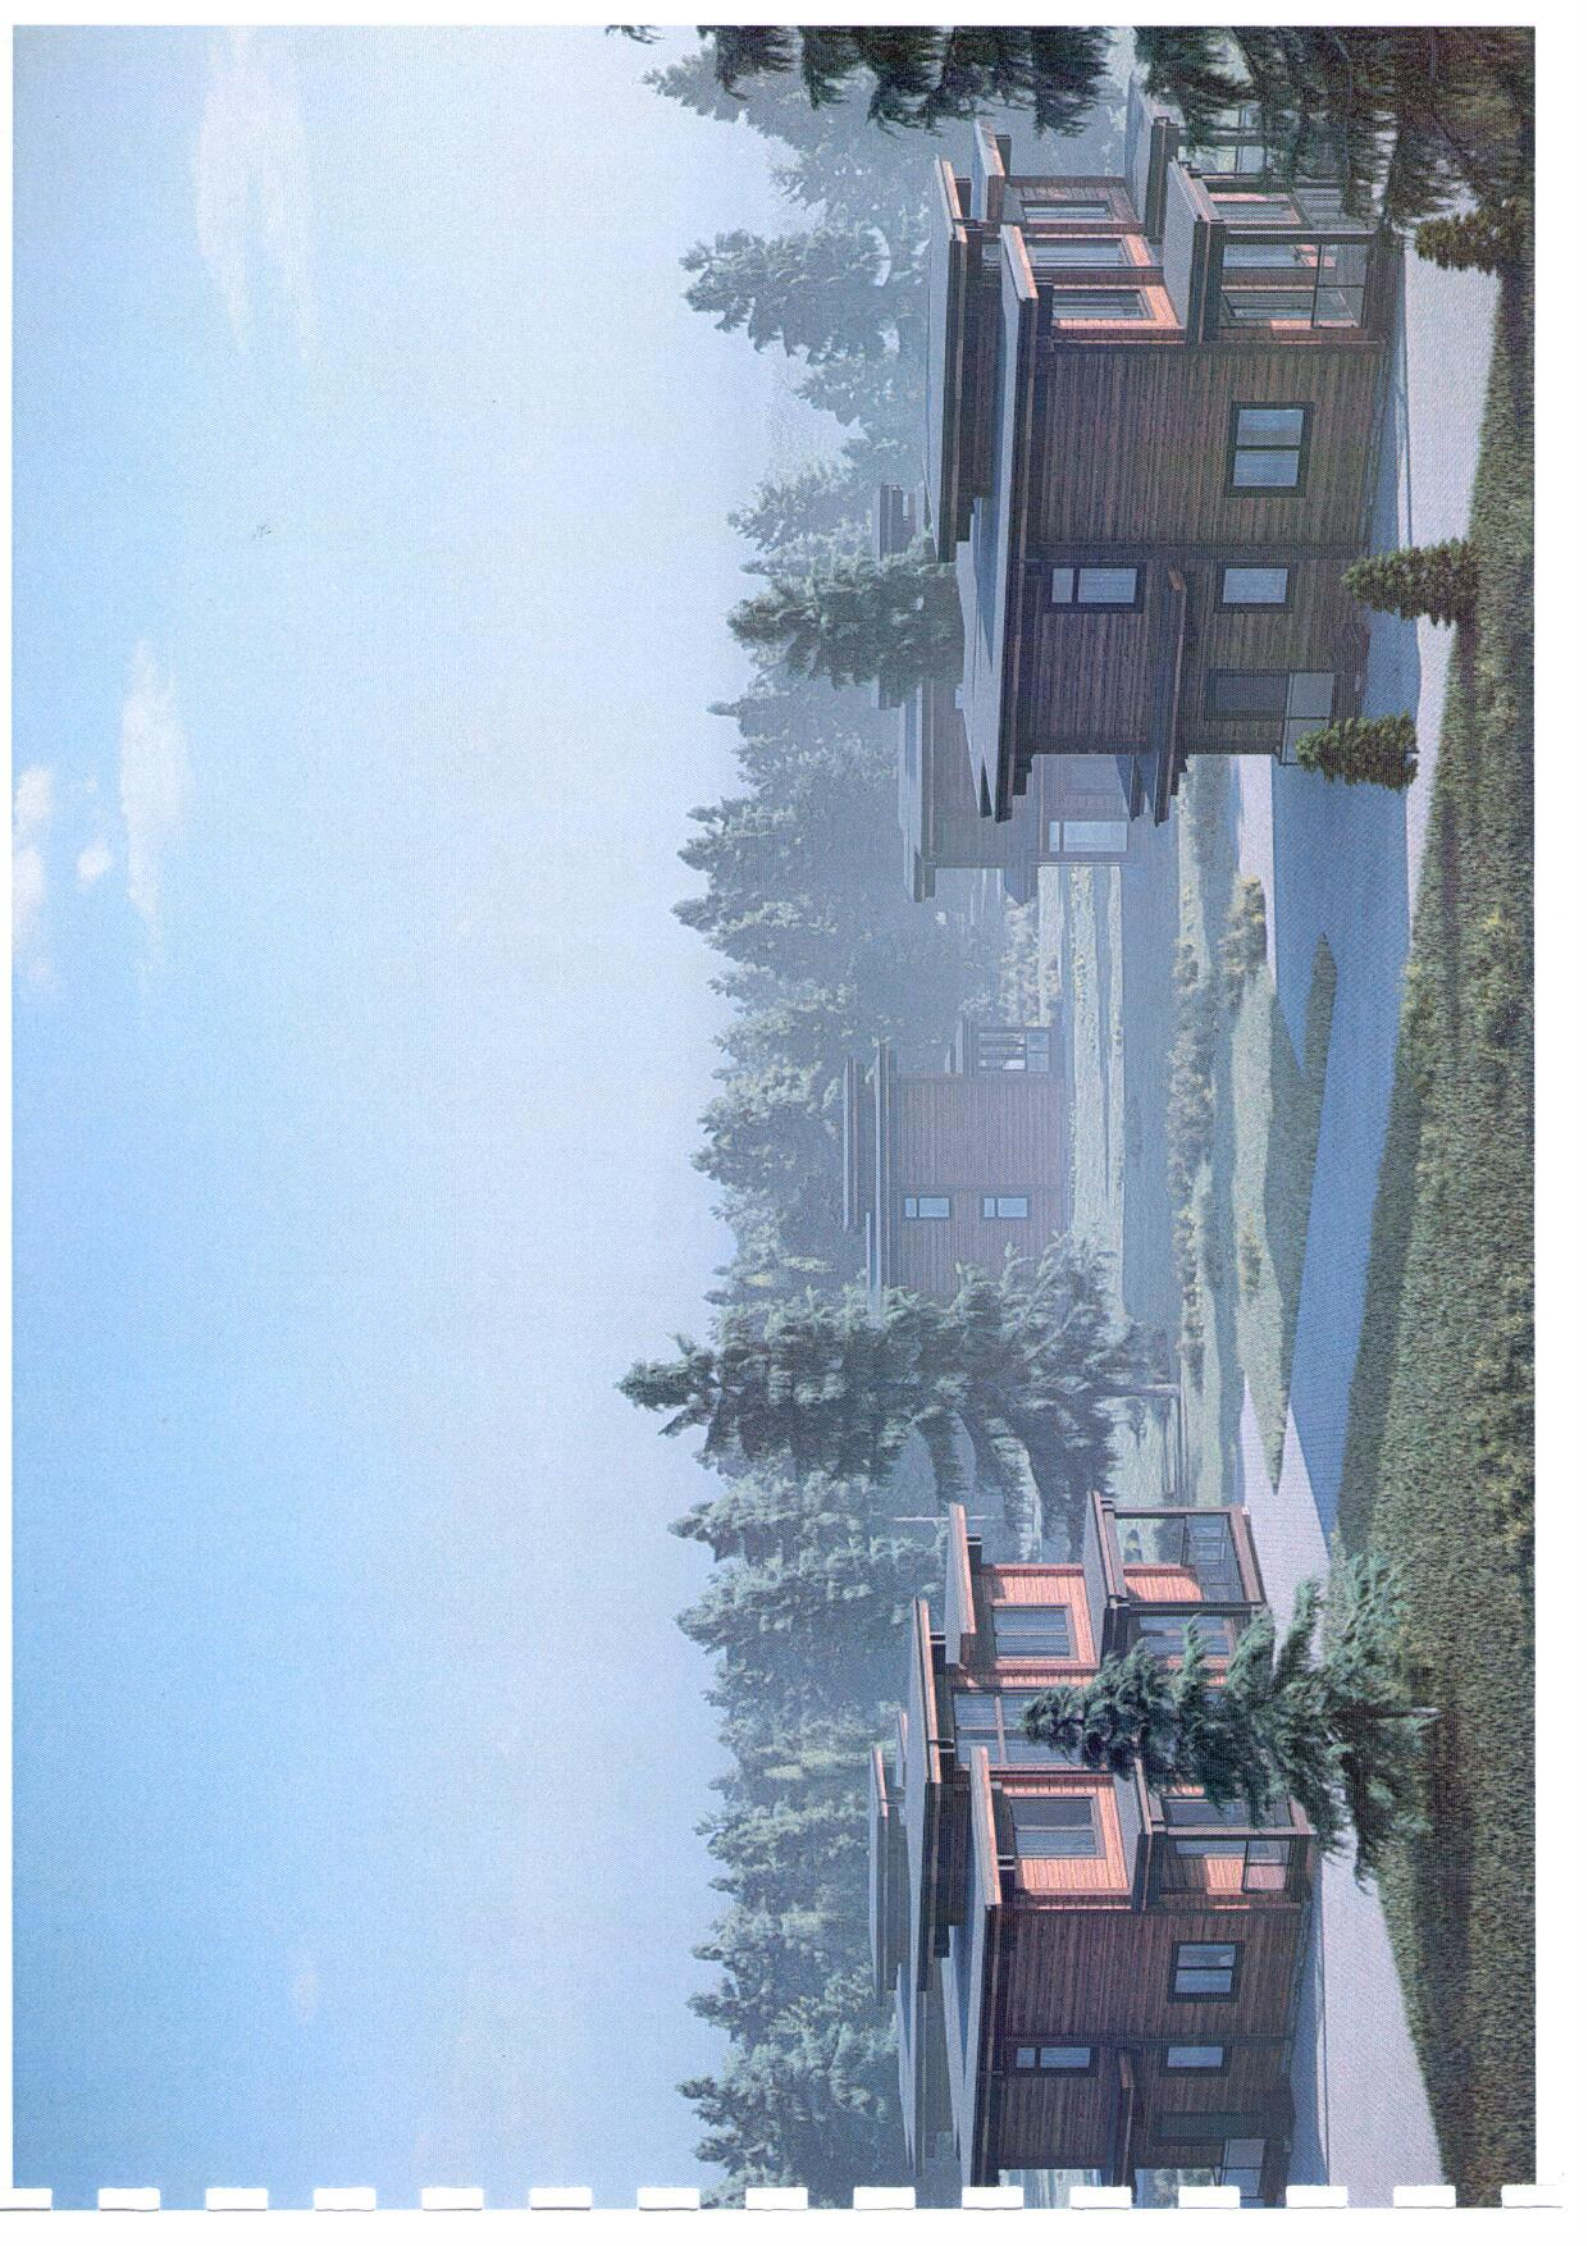


№	Наименование	Площадь
01	Тамбур	4,22
02	Прихожая	12,06
03	Гардеробная	12,54
04	С/у	3,34
05	Гостиная	31,16
06	Кухня-столовая	17,73
07	ТП-Котельная	7,59
08	Крыльцо	1,65
09	Терраса	7,06
10	Терраса	7,06
11	Крыльцо	2,19
		106,60 м²

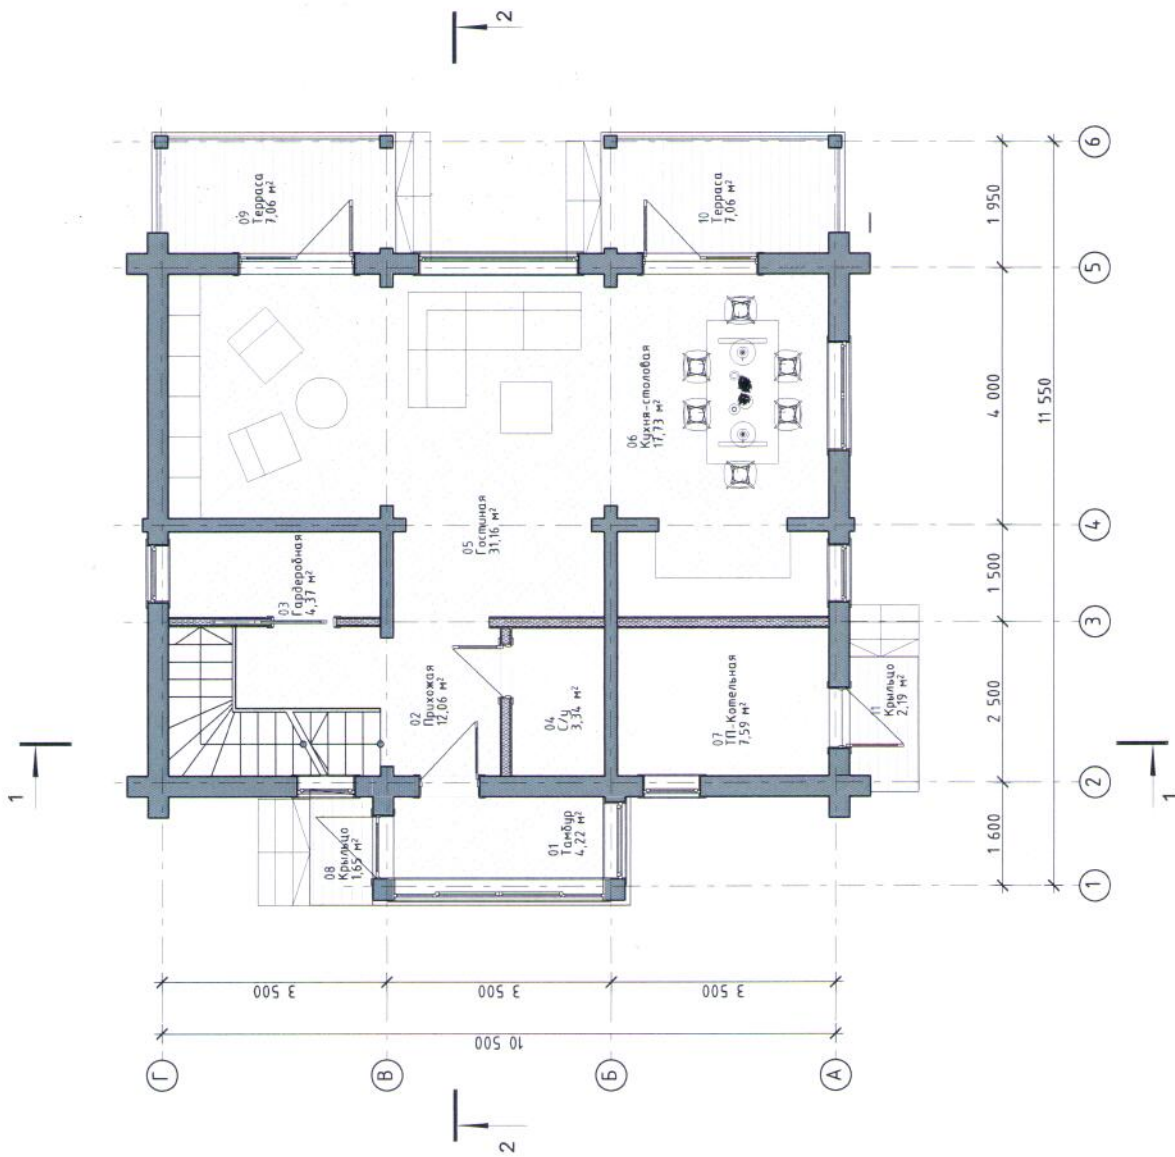


Ивл. N подл.	Подпись и дата	Взамен ивл. N
Согласовано:		

№	Наименование	Площадь
15	Холл	13,89
16	Спальня (детская)	12,54
17	Спальня	12,54
18	С/у	7,59
19	Спальня	12,79
		59,35 м²

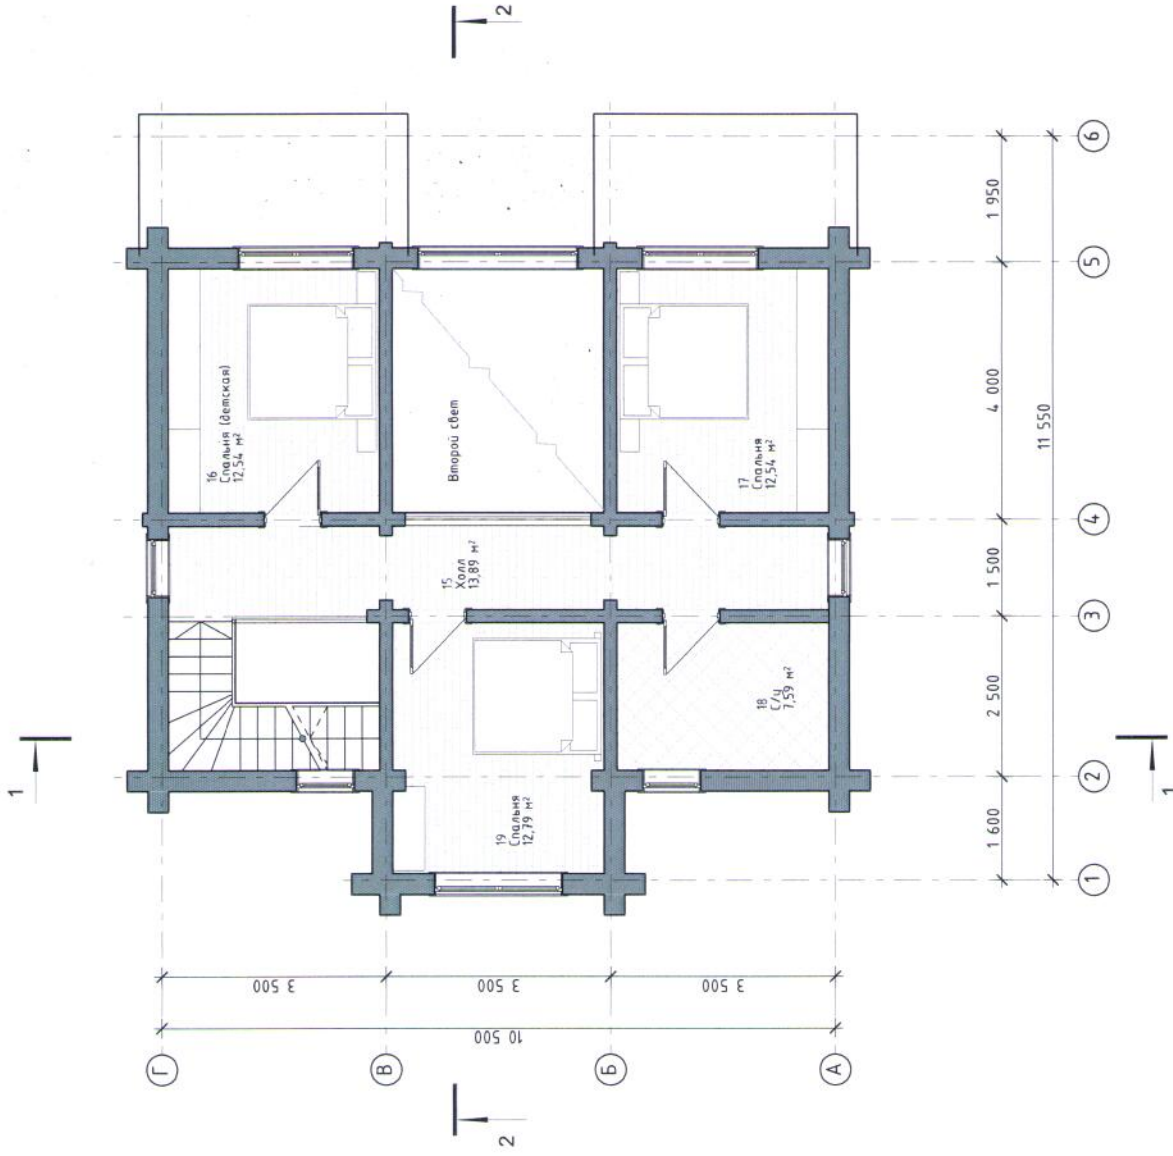


Ивл. N подл.	Подпись и дата	Взамен ивл. N
Согласовано:		


ФАСАД А-Г

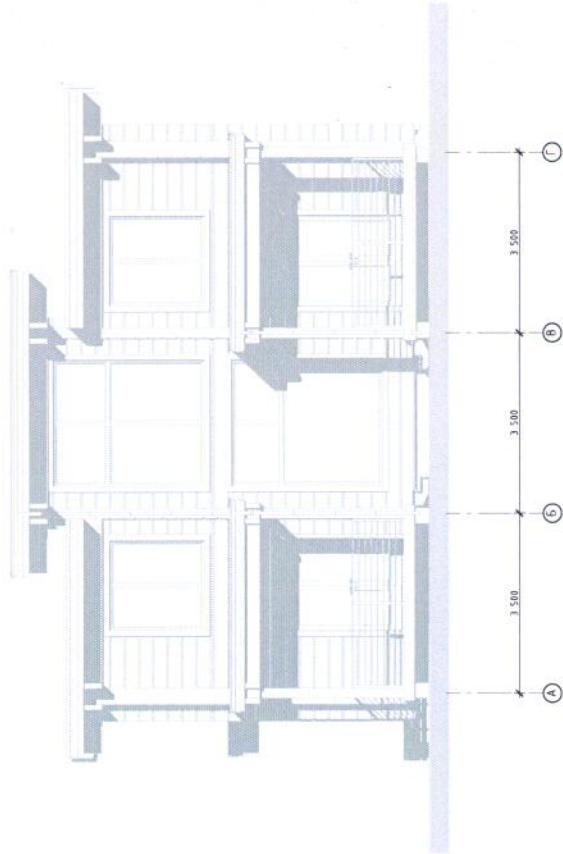


ФАСАД Г-А

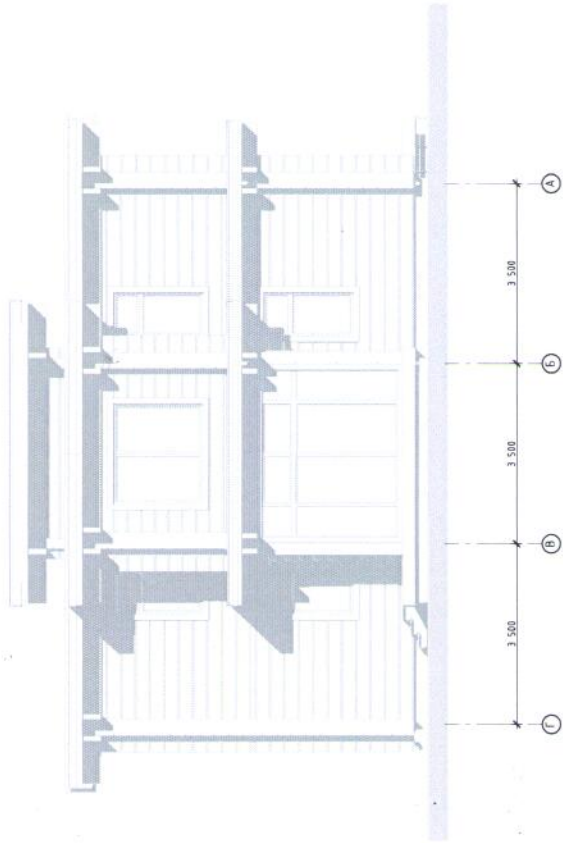


ФАСАД 6-1

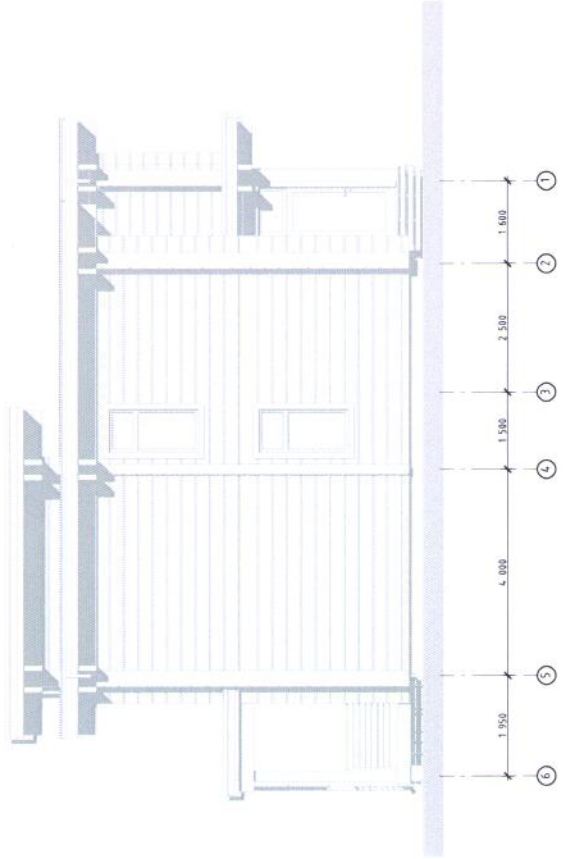


ФАСАД 1-6

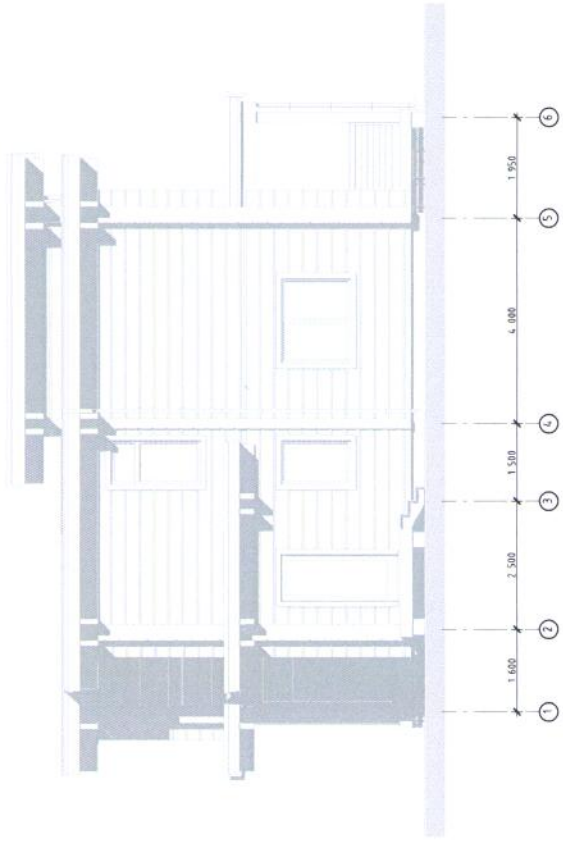

Ив. N подл.	Подпись и дата	Взамен ив. N	Согласовано:

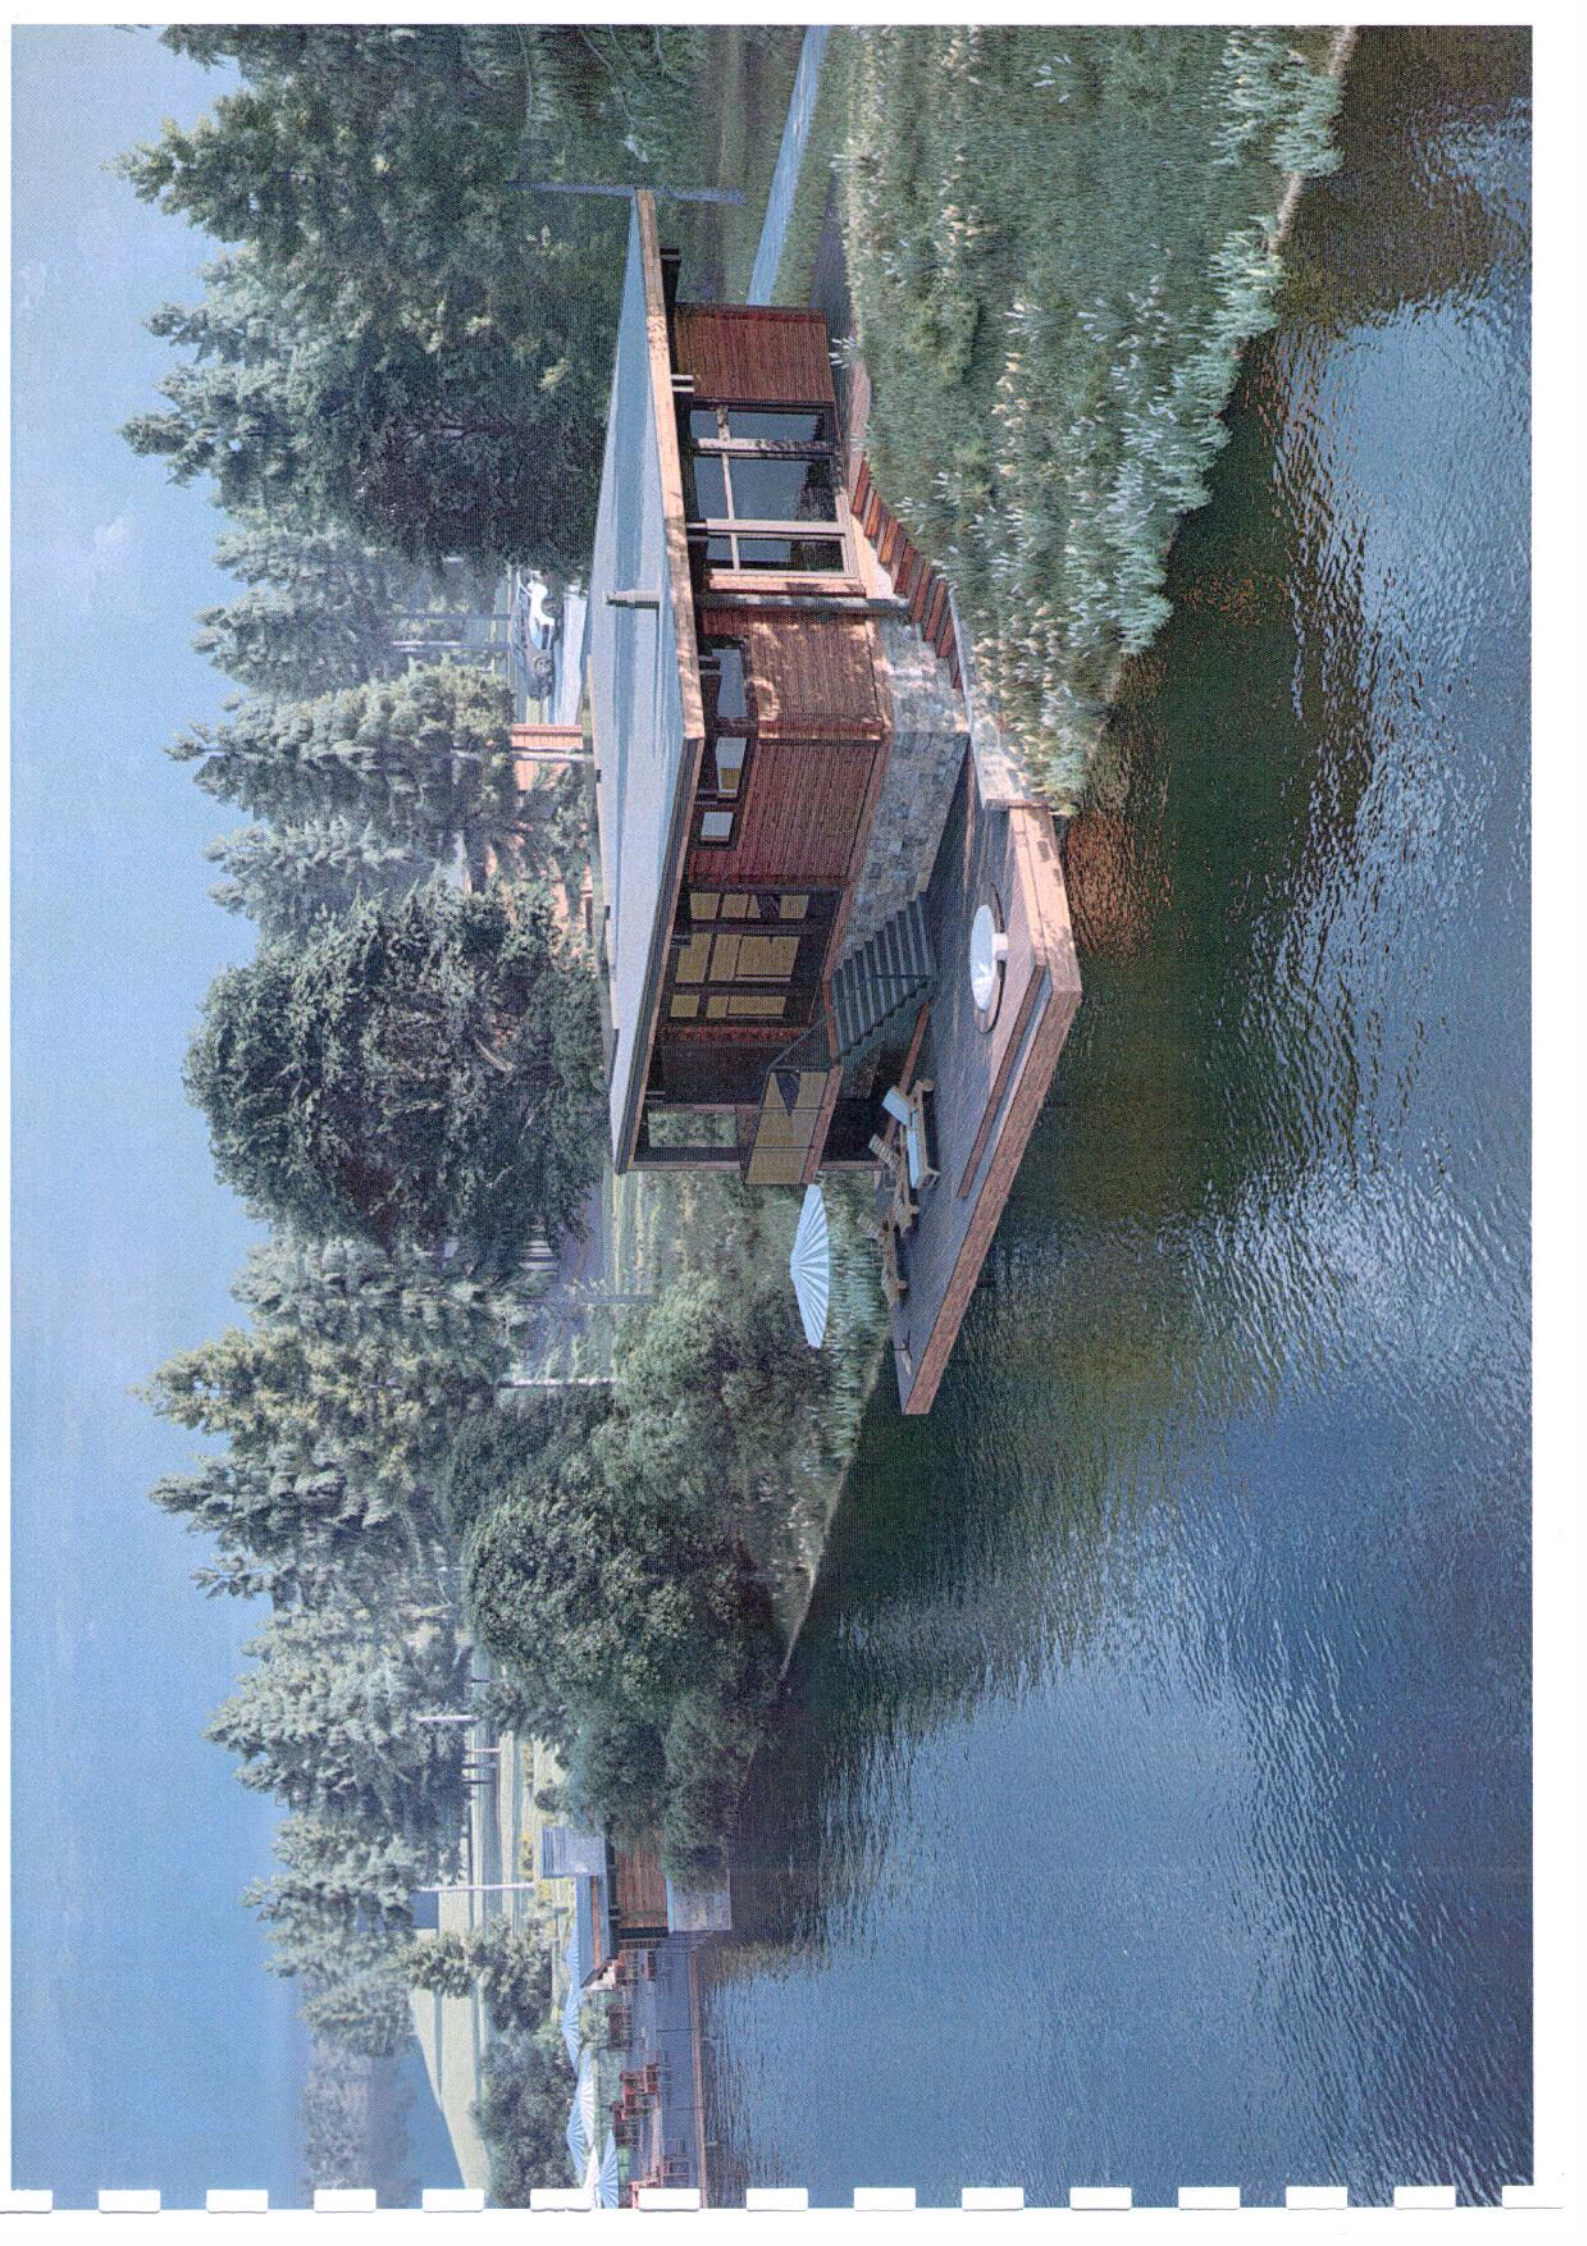

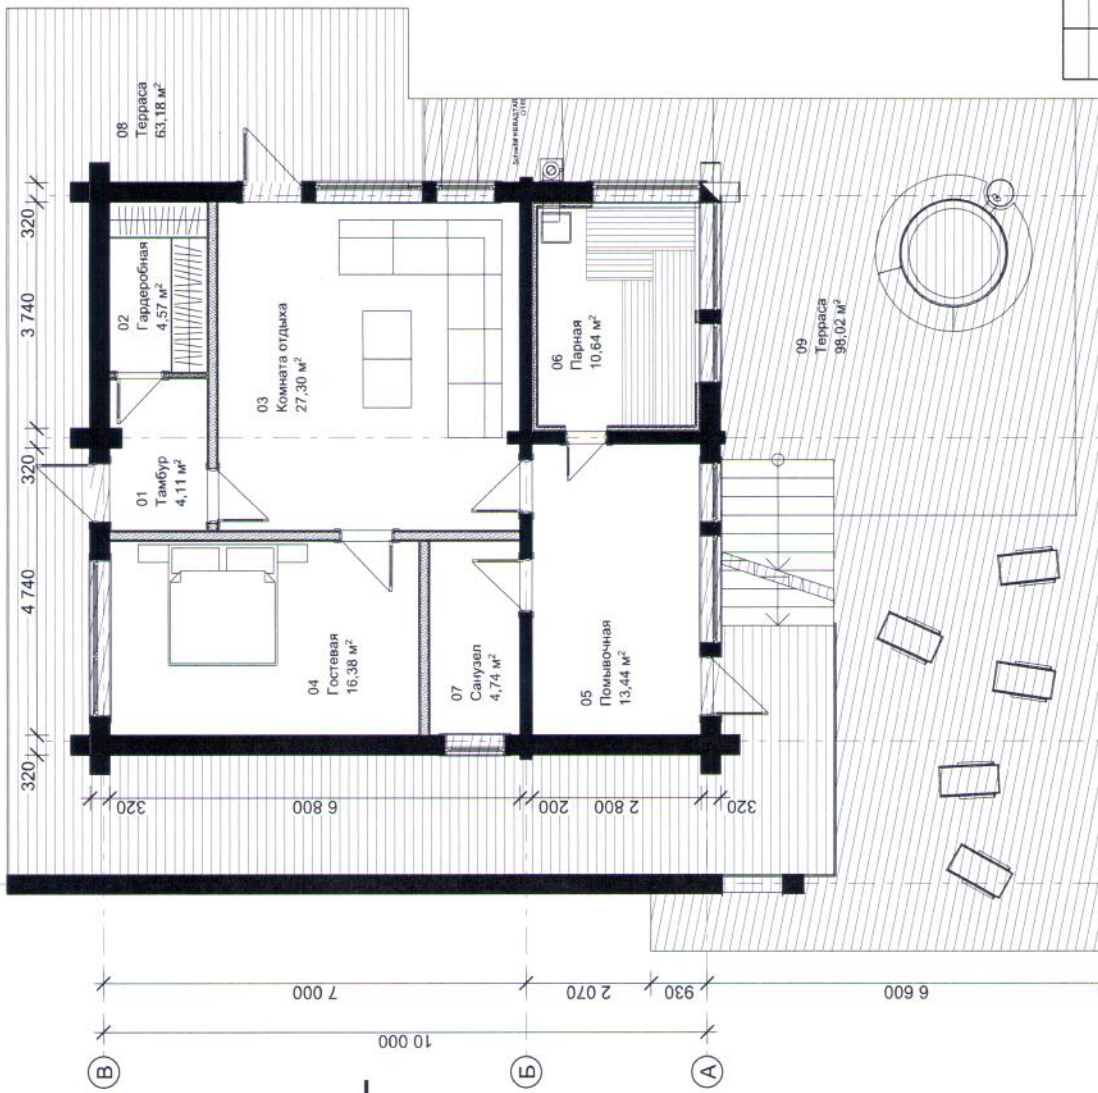

1 120	2 350	5 000	4 000	1 600
1	2	3	4	
11 350				

Им.	Кол.	Лист	Док.	Подпись	Дата
ГИП					
ГАП					
Архитектор					
Конструктор					
Н. контр.					


Стария	Лист	Листов
П	1	

Вспомогательное здание.
План на отм. 0.000


Имя, N подл.	Подпись и дата	Взамен инв. N

Согласовано:


ФАСАД В-А

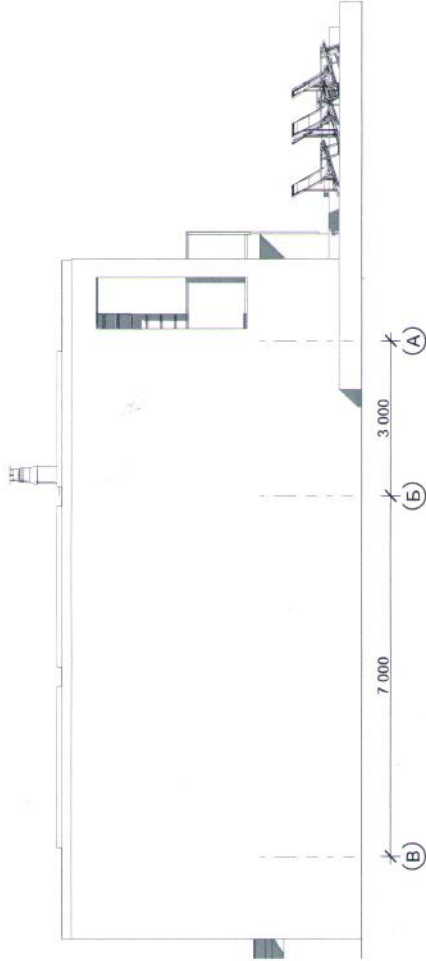


ФАСАД 4-1

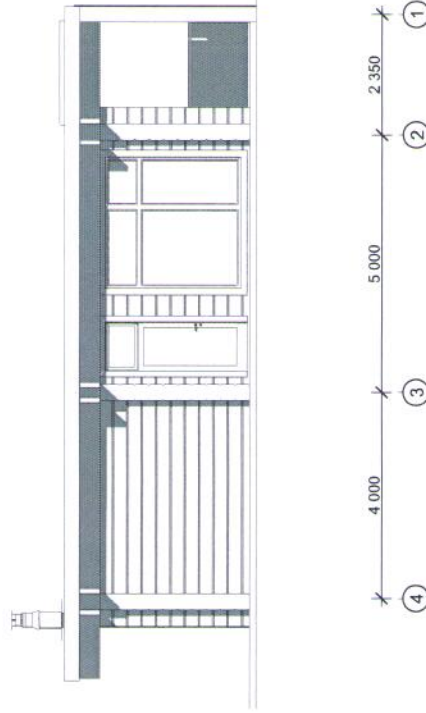

ФАСАД 1-4

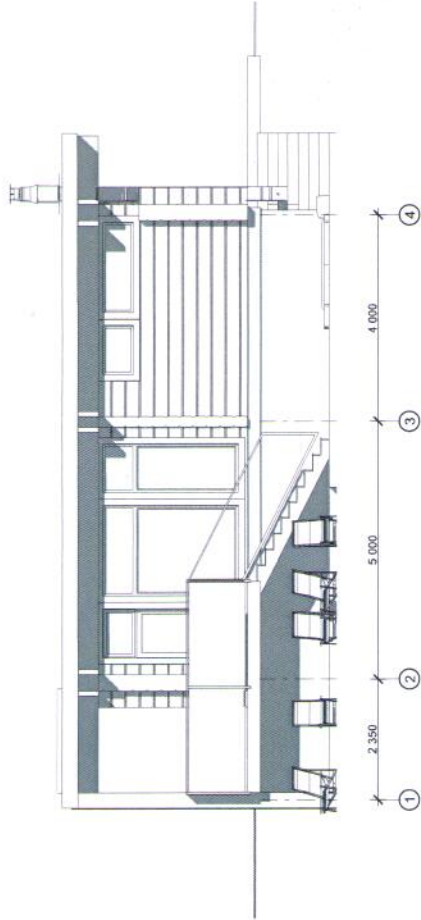

ФАСАД А-В

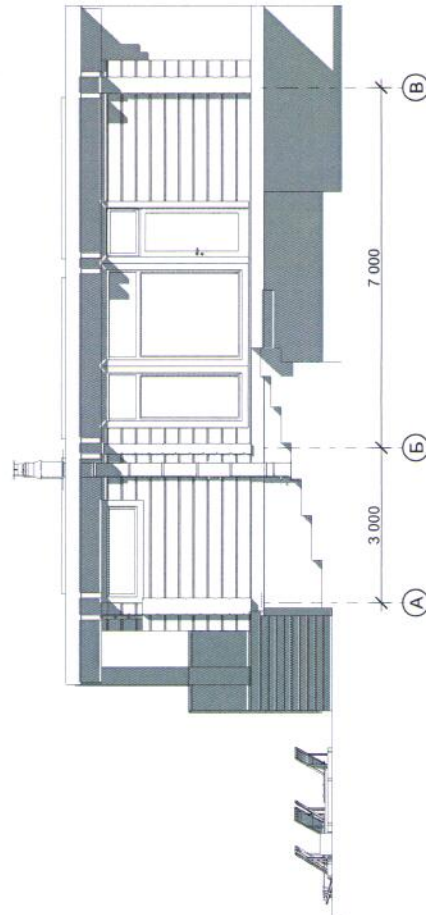

Согласовано:

--	--	--	--

Изм. N подл.

Подпись и дата

Взамен инв. N



Изм.	Кол.	Лист	Док.	Подпись	Дата
ГИП					
ГАП					
Архитектор					
Конструктор					
Н. контр.					

Стадия	Лист	Листов
П	2	


Вспомогательное здание.
Фасады

Пост охраны. 1 этаж

Пост охраны. 2 этаж

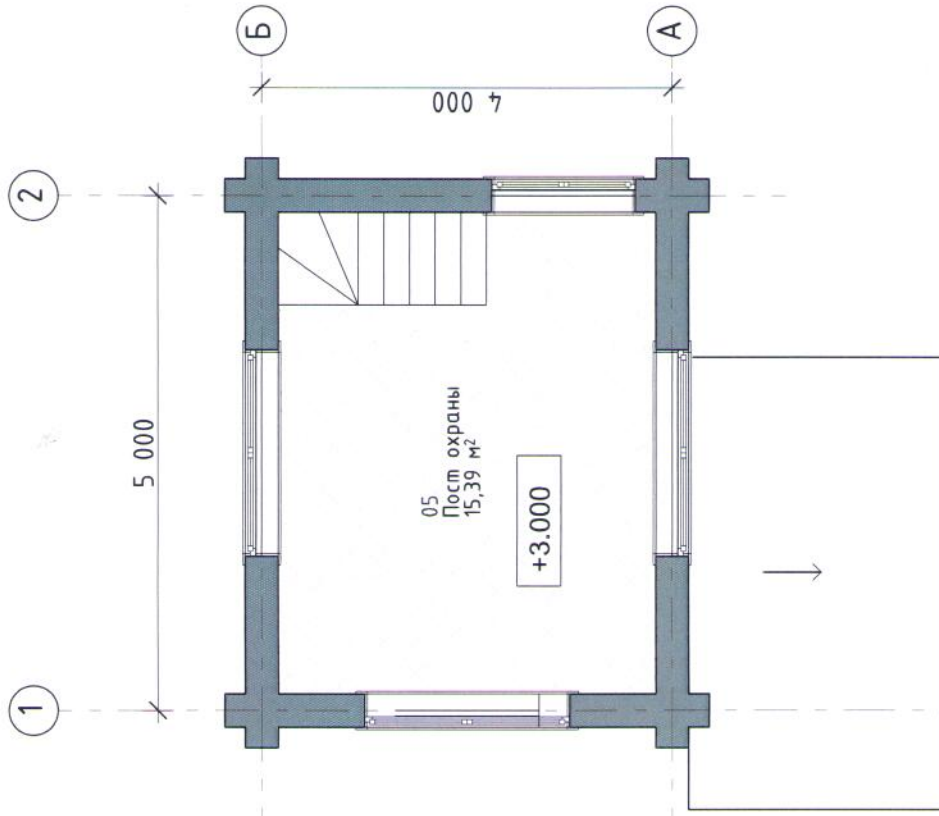
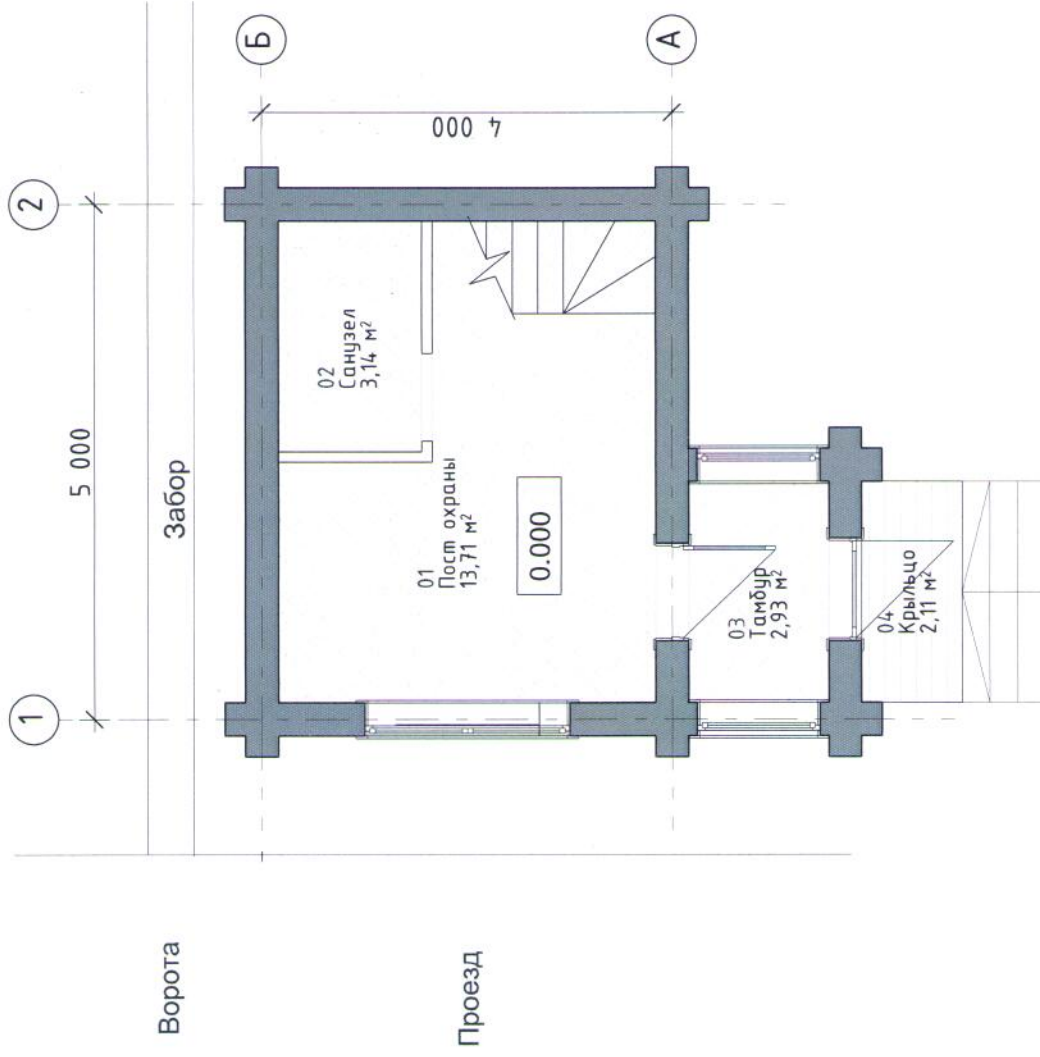


Имя, N подл.	Подпись и дата	Взамен инв. N
Согласовано:		

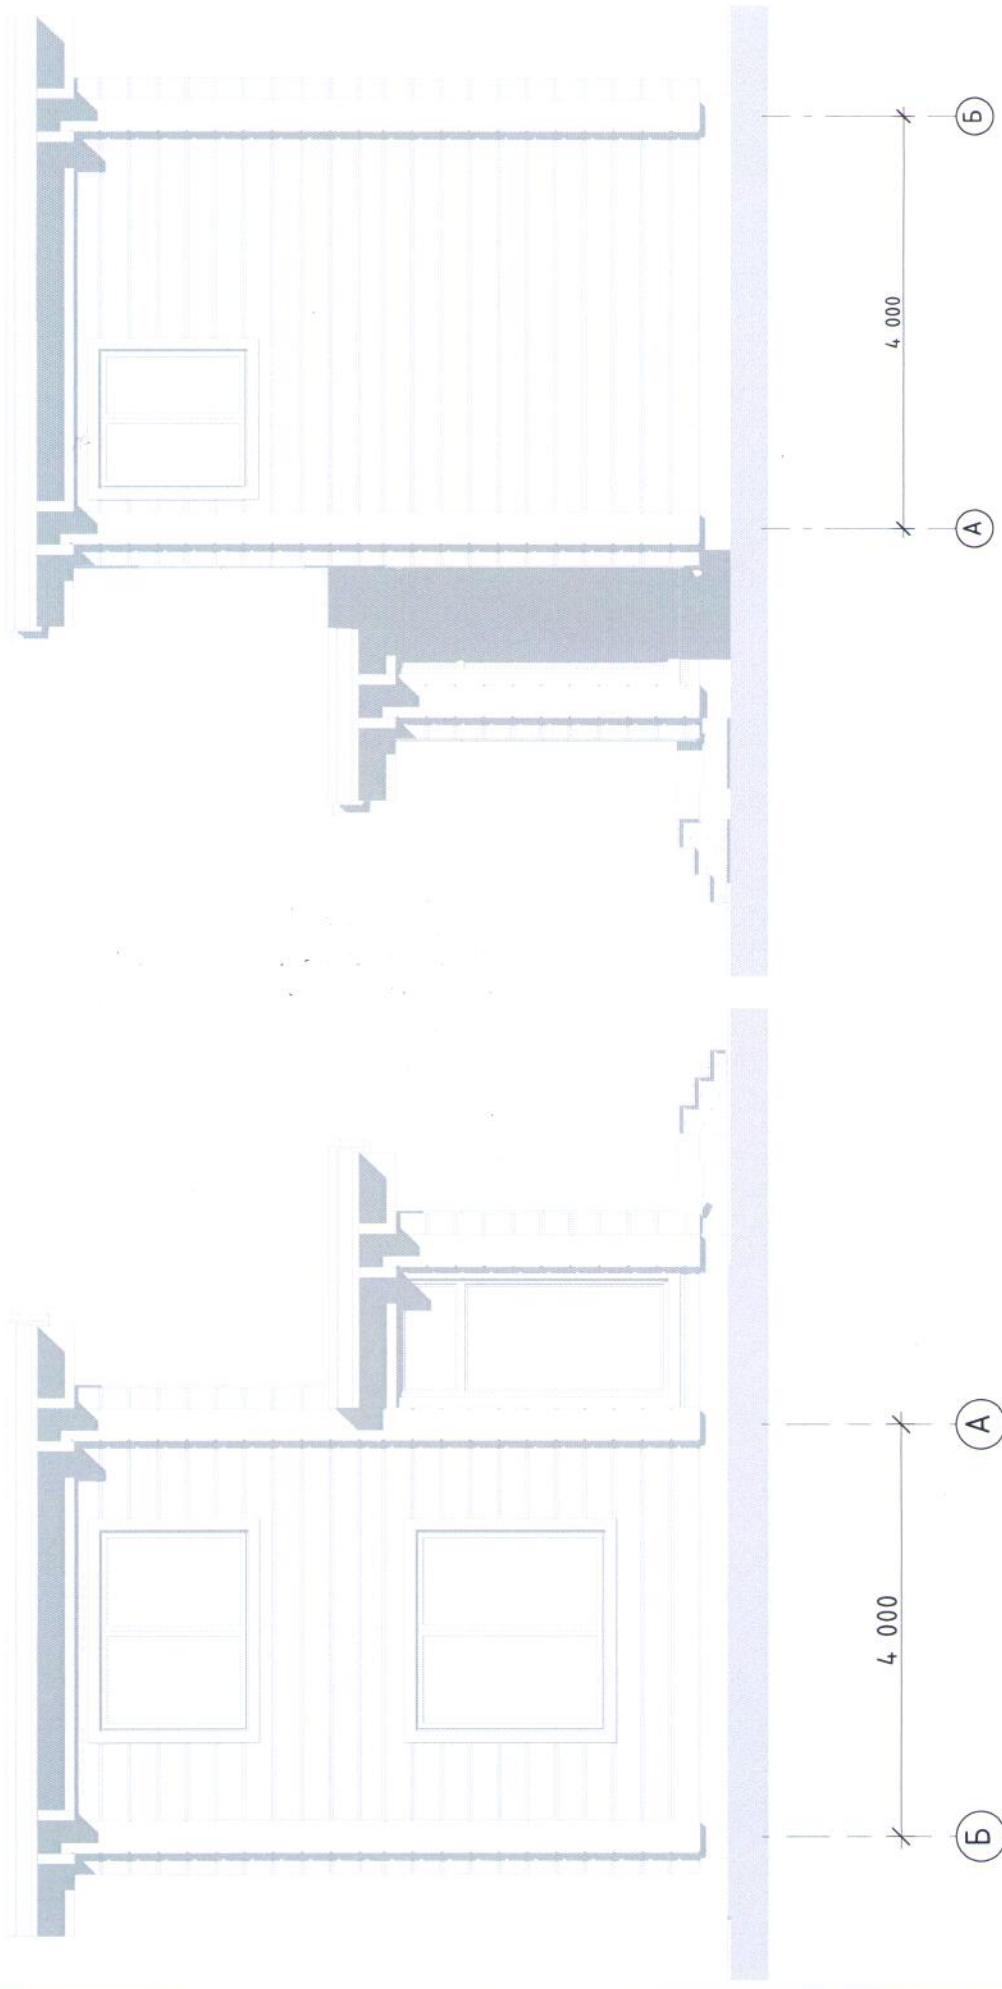

Имя, N подл.	Подпись и дата	Взамен ивв. N				

Сотласовано:

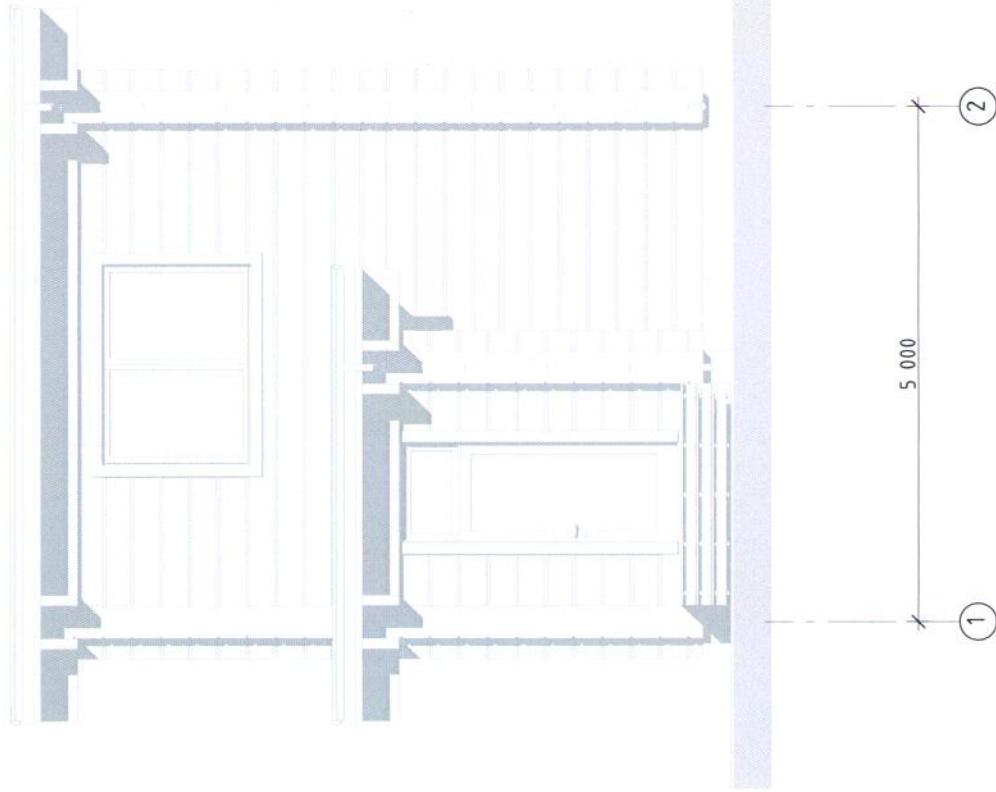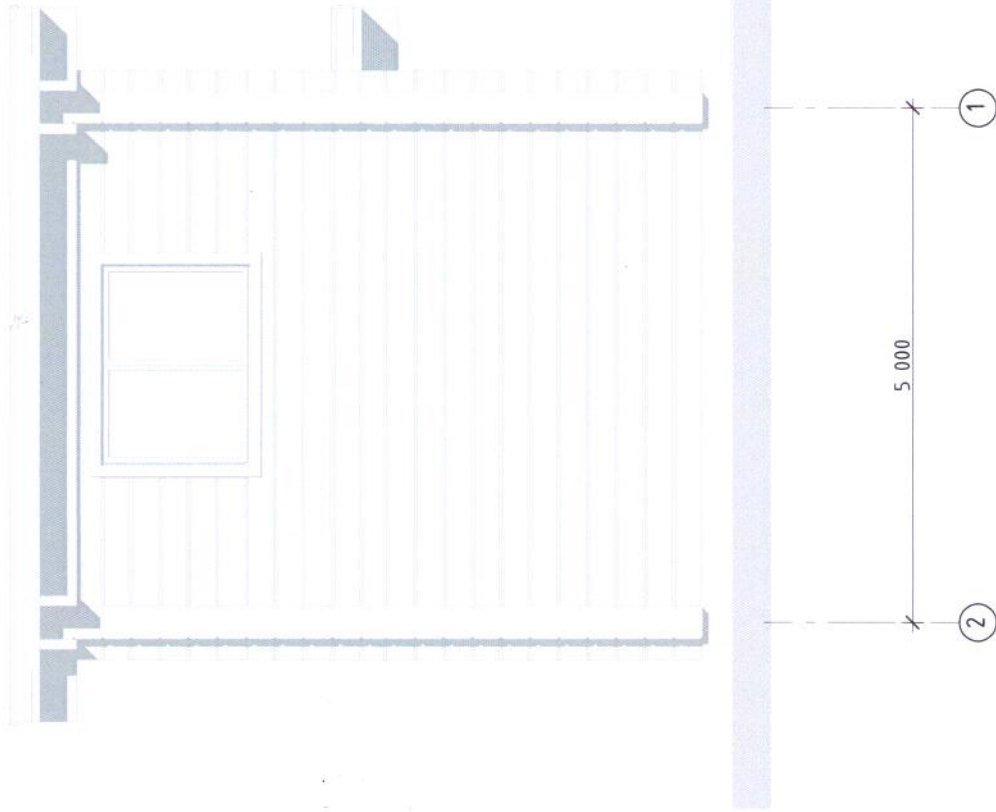

Ив. N подл.	Подпись и дата	Вамен ив. N			
Согласовано:					